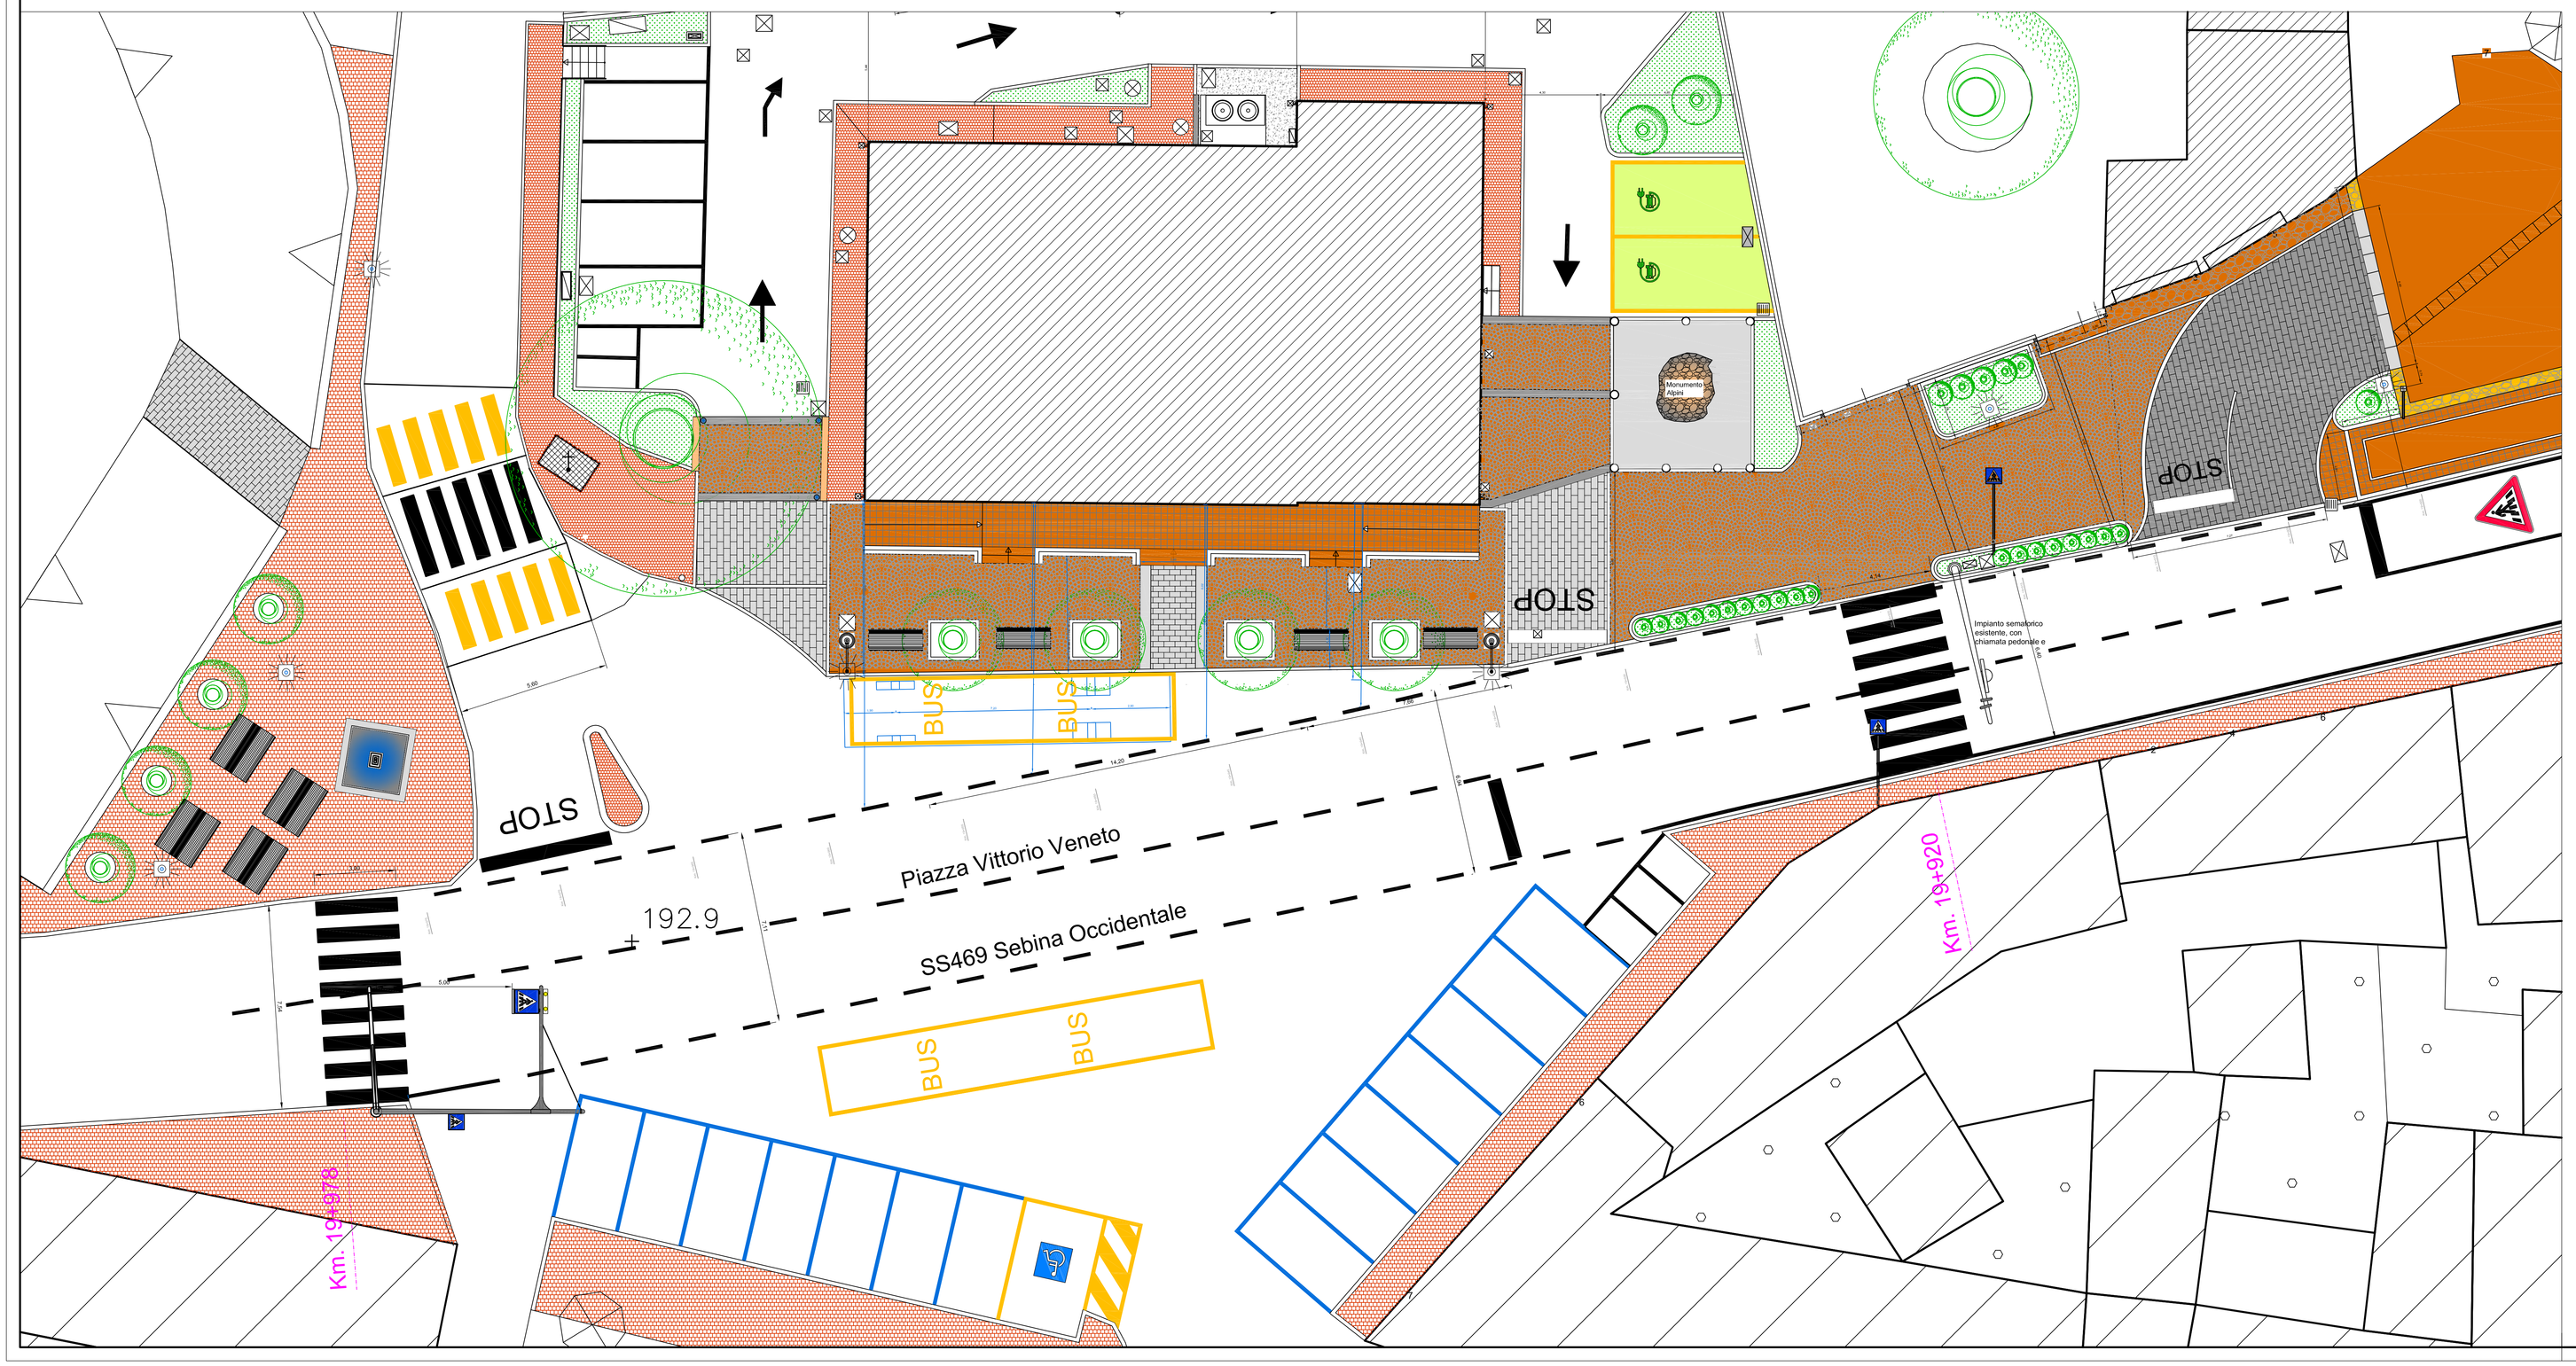

NUOVE OPERE

DEMOLIZIONI

Progettista: timbro/firma

Committente: timbro/firma

Progetto

Intervento di nuova urbanizzazione di Piazza Vittorio Veneto, 1° stralcio.

PROGETTO ESECUTIVO

comune	via/piazza
PREDORE (Bergamo)	Piazza Vittorio Veneto

Committenti:
AMMNISTRAZIONE COMUNALE
DI PREDORE (Bergamo)
.
.
Piazza Vittorio Veneto n° 1
24060 P R E D O R E
(Bergamo)
codice fiscale
00547750166
.
.

COMUNE DI PREDORE
Provincia di Bergamo
Ufficio Tecnico Sportello Unico Lavori Pubblici e Manutenzioni

Cap. 24060 **PREDORE** (Bergamo) Piazza Vittorio Veneto n° 1
Telefono: 035 55 80 32 Fax: 035 93 87 15
Cod. Fiscale n. 00547750166 WEB: www.comune.predore.bg.it
mail general: info@comune.predore.bg.it mail: ufficiotecnico@comune.predore.bg.it

Progettista U.T.: BRIGNOLI Geom. Mario Antonio

Oggetto della tavola
PROGETTO ESECUTIVO
- ZONA INTERVENTO PLANIMETRIA
- STATO DI PROGETTO

Tipologia Prat.:	scala	Disegn.	Data	File:
Piazza VV1st	1:500	Brignoli Geom. Mario Antonio	Pred1/03-2025	NuovaUrbanizzazionePiazzaVittorioVeneto_R3PC_1.dwg

riferimento	data	aggiornamenti	aggiornamenti	tavola
L:\Lavori\Edifici\ Lavori 2025\Sistemazione Piazza Piazza Vittorio Veneto	Ottobre 2025	Novembre 2025	...	2